



LAPPEENRANNAN KAUPUNKI

Elinvoima ja kaupunkikehitys

Kaupunkisuunnittelu

HAVAINNEKUVA

Pilotinkadun asemakaavamuutos ja tonttijako

16 Mattila


kortteli 8 tontit 5 ja 6, kortteli 9, kortteli 10 tontti 1,
kortteli 11 tontit 6 ja 7,
kortteli 12 tontit 5 ja 6, kortteli 83,
katualueita ja lähivirkistysalueita

Päiväys 29.9.2021, muutettu 23.11.2021


Piirtänyt SI

Työ nro K2721

Poikkileikkaus länteen

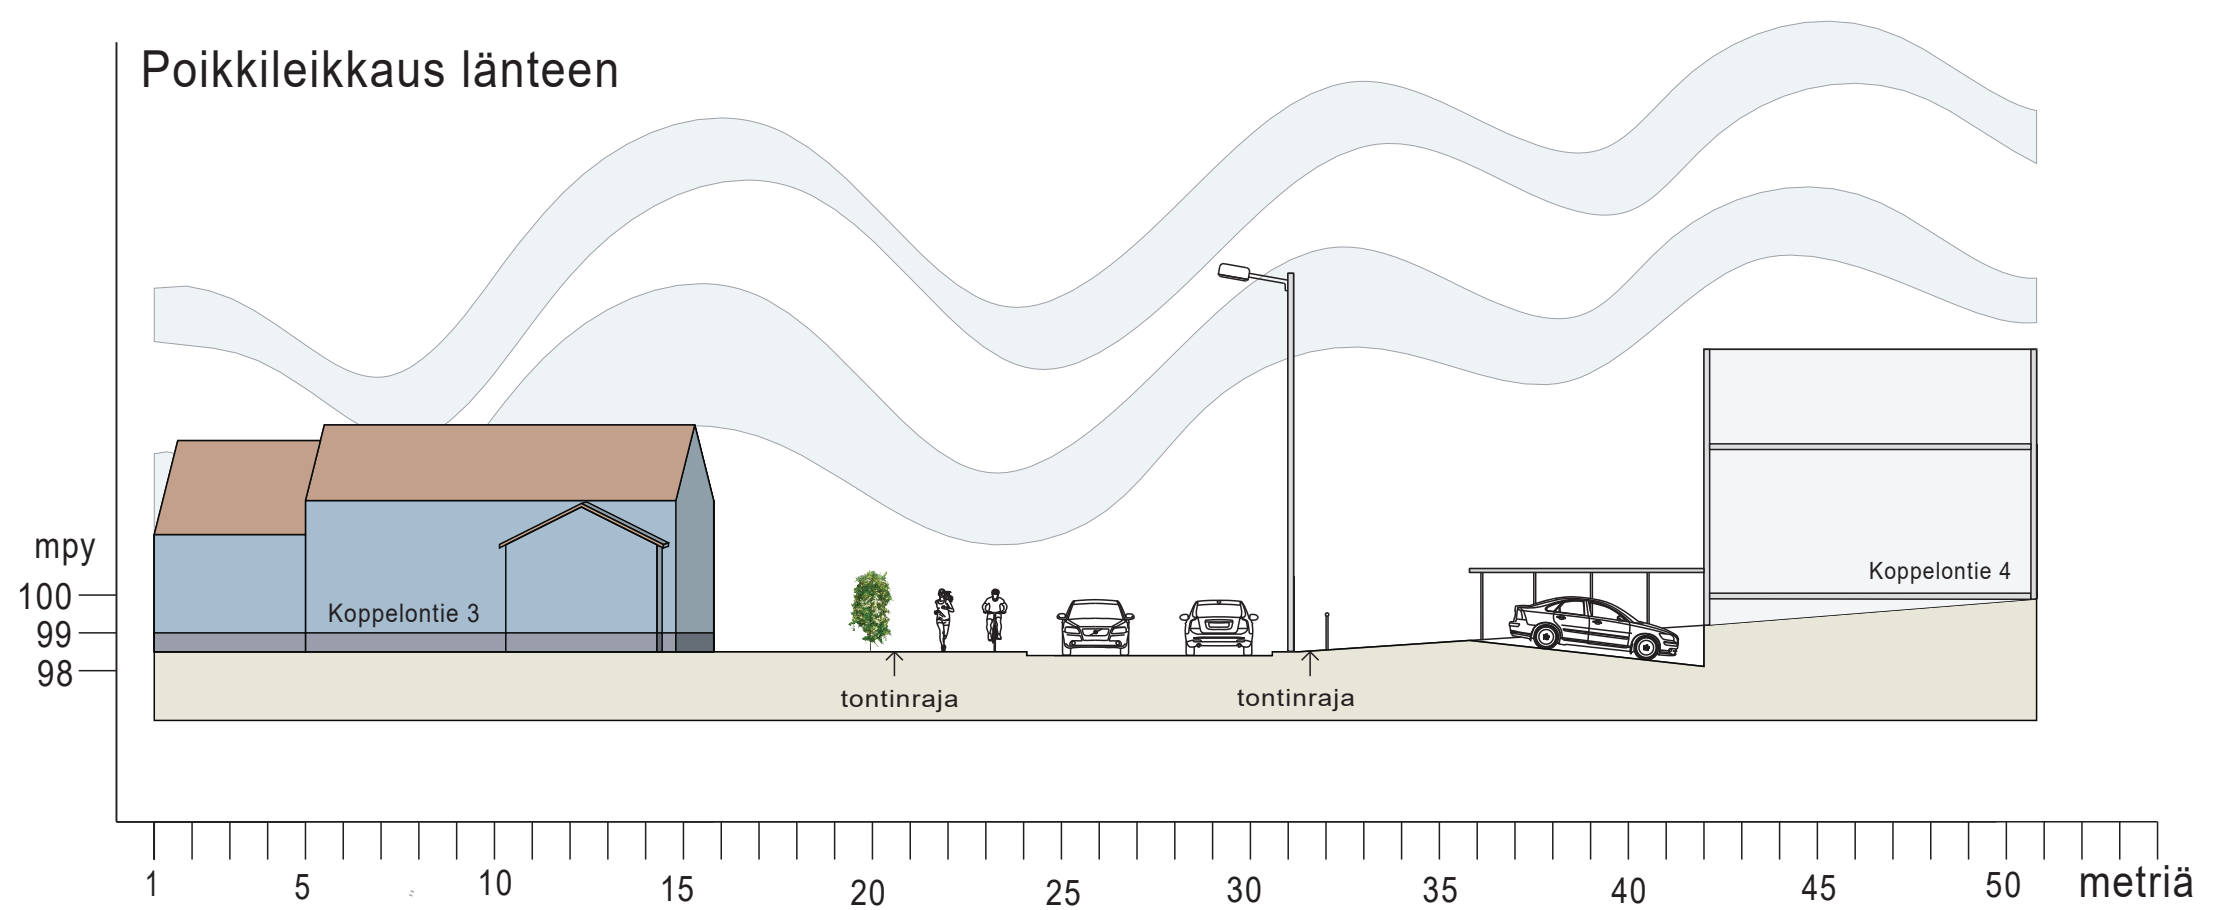

LEIKKAUS A-A

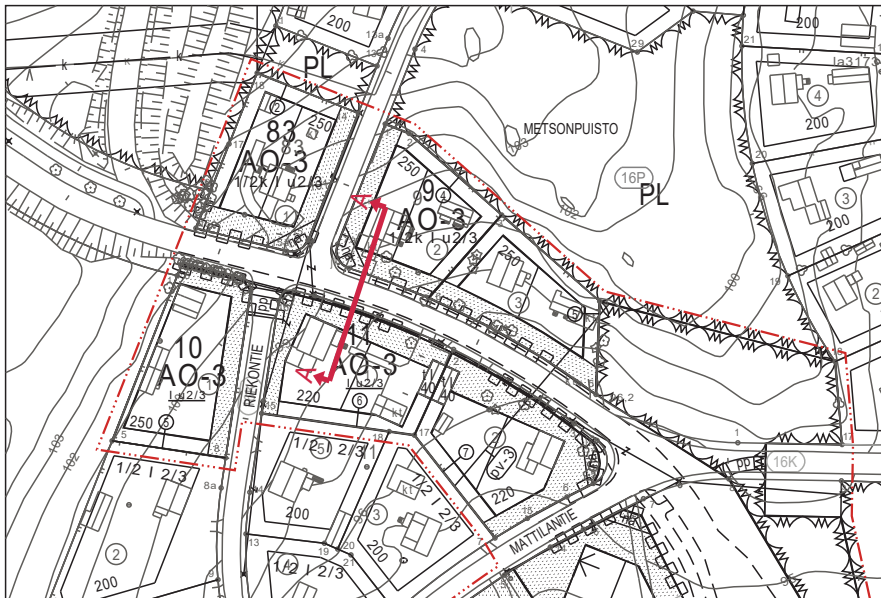

LAPPEENRANNAN KAUPUNKI

Elinvoima ja kaupunkikehitys
Kaupunkisuunnittelu

POIKKILEIKKAUS

Pilotinkadun asemakaavamuutos ja tonttijaon muutos

Päiväys 29.9.2021

Piirtänyt SI

Työ nro K2721