


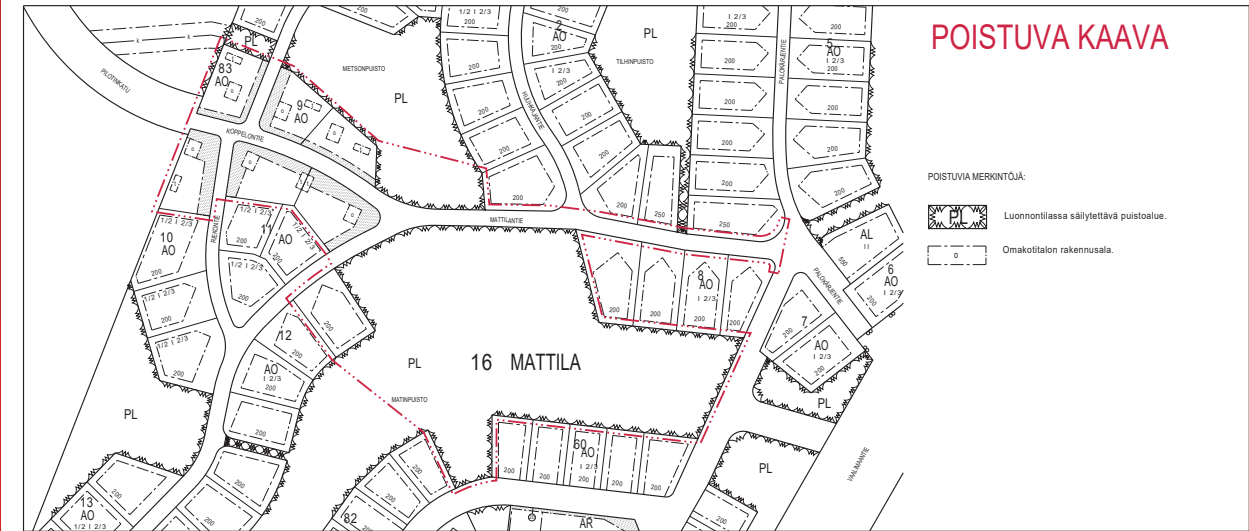

Alueelle tehty tonttijako on sitova.

	LAPPEENRANNAN KAUPUNKI ELINVOIMA JA KAUPUNKIKEHITYS Kaupunkisuunnittelu										
ASEMAKAAVAN MUUTOS 16 MATTILA kortteli 9, kortteli 10 tontti 1, kortteli 11 tontit 1 ja 2, kortteli 12 tontti 1, kortteli 83, katualueita ja puistalueita											
MUODOSTUU 16 MATTILA kortteli 8 tontit 5 ja 6, kortteli 9, kortteli 10 tontti 1, kortteli 11 tontit 6 ja 7, kortteli 12 tontit 5 ja 6, kortteli 83 katualueita ja lähivirkistysalueita											
TONTTILAJAON MUUTOS 16 MATTILA kortteli 10 tontti 1, kortteli 11 tontit 1 ja 2, kortteli 12 tontti 1 ja osa yleistä aluetta 9903:0											
MUODOSTUU 16 MATTILA kortteli 8 tontit 5 ja 6, kortteli 10 tontit 5, kortteli 11 tontit 6 ja 7, kortteli 12 tontti 5 ja 6											
<table border="1" style="width: 100%;"> <tr> <td colspan="2" style="text-align: center;">muutettu 20.1.2022</td> </tr> <tr> <td style="width: 50%;">Lappeenrannassa</td> <td style="width: 50%;">29.9.2021, muutettu 23.11.2021</td> </tr> <tr> <td colspan="2"> Pohjakartta täyttää maankäyttö- ja rakennuslain 323/11.4.2014 vaatimukset </td> </tr> <tr> <td>Lappeenrannassa</td> <td>8.9.2020</td> </tr> <tr> <td colspan="2" style="text-align: right;">Riitta Ruutinen, kaupungingeodeetti</td> </tr> </table>		muutettu 20.1.2022		Lappeenrannassa	29.9.2021, muutettu 23.11.2021	Pohjakartta täyttää maankäyttö- ja rakennuslain 323/11.4.2014 vaatimukset		Lappeenrannassa	8.9.2020	Riitta Ruutinen, kaupungingeodeetti	
muutettu 20.1.2022											
Lappeenrannassa	29.9.2021, muutettu 23.11.2021										
Pohjakartta täyttää maankäyttö- ja rakennuslain 323/11.4.2014 vaatimukset											
Lappeenrannassa	8.9.2020										
Riitta Ruutinen, kaupungingeodeetti											
Tasokoordinaattijärjestelmä ETRS89 - OK28 Vahvistanut	Korkausjärjestelmä N2000 Ennakkokokouksenmin 18.3.-9.4.2021 Kaup. keh. ikk. 6.10.2021 KOK:11.10.2021 Nähtäminen 14.10.-15.11.2021 IKV Suunnittelija SI Mittakaava 1:1000										
	Valmistaja KK Työ nro K2721										