

Asemakaavoituksen seuranta		Alueell. ympäristökeskus				
Asemakaavan tietojen täyttölomake 1/4		Täyttämispvm		18.3.2020		
Asemakaavan perustiedot						
Asemakaavan nimi	Rakuunamäen asemakaavan ja tonttijaon muutos					
Kunta	LAPPEEN-RANTA	Ayk:n kaavatunnus				
Kuntanumero	405	Kunnan kaavatunnus	405K2584			
Hyväksymispvm		Vireille tulosta ilm. pvm	16.04.2016			
Kaava-alueen pinta-ala	35,1905	Uusi ak:n pinta-ala				
Maanal. tilojen pinta-ala		Ak:n muutoksen pinta-ala	35,1905			
Ranta-asemakaava:	Rantaviivan pituus km	Rakennuspaikkojen lkm	Lomarak.paikkojen lkm			
		Oma ranta	Oma ranta	Muut		
Yhteenveto aluevarauksista						
	Pinta-ala ha	Pinta-ala %	Kerrosala k-m ²	Tehokkuus e	Pinta-alan muut. ha±	Kerrosalan muut.k-m ² ±
Aluevar. yhteensä	35,1905	100,0	75492	0,21	+0,0662	+12 359
A yhteensä	8,6820	24,7	34802	0,40	+0,6729	+5 107
P yhteensä						
Y yhteensä	0,5337	1,5	2150	0,40	+0,0286	-1 250
C yhteensä						
K yhteensä	4,4967	12,8	37035	0,82	+2,1772	+28 193
T yhteensä						
V yhteensä	9,4853	27,0	160	0,00	-0,0496	+21
R yhteensä						
L yhteensä	7,2690	20,7	1285	0,02	+0,6107	+10
E yhteensä	0,7363	2,1	60	0,01	-3,3847	-19 722
S yhteensä						
M yhteensä						
W yhteensä	3,9875	11,3			+0,0111	
Yhteenveto maanalaisista tiloista						
	Pinta-ala ha	Pinta-ala %	Kerrosala k-m ²		Pinta-alan muut. ha±	Kerrosalan muut.k-m ² ±
Maan.til. yht.						
Rakennussuojelu						
	Suojeltujen rak. lkm		Suojeltujen rak. k-m ²		Suojeltujen rak. muutos lkm±	k-m ² ±
Suoj.rak. yht.	45		47795		+2	+6 632
asemakaava	45		47795		+2	+6 632
muu						

Asemakaavan tunnistetiedot

Asemakaavan nimi **Rakuunamäen asemakaavan ja tonttijaon muutos**

Kunta **LAPPEEN-**

Kuntanumero **RANTA**

Hyväksymispvm

405

Ayk:n kaavatunnus

Kunnan kaavatunnus

405K2584

Aluevaraukset

	Pinta-ala ha	Pinta-ala %	Kerrosala k-m ²	Tehokkuus e	Pinta-alan muut. ha±	Kerrosalan muut.k-m ² ±
Aluevar. yhteensä	35,1905	100,0	75 492	0,21	+0,0662	+12 359
A yhteensä	8,6820	24,7	34 802	0,40	+0,6729	+5 107
A					-1,3171	-3 410
AK	3,6371	41,9	18 995	0,52	+0,5109	+3 293
AR	1,1464	13,2	2 810	0,25	+1,1464	+2 810
AL	3,8985	44,9	12 997	0,33	+0,8722	+3 373
ALT					-0,5395	-959
P yhteensä						
Y yhteensä	0,5337	1,5	2 150	0,40	+0,0286	-1 250
YL	0,5337	100,0	2 150	0,40	0,5337	+2 150
YH					-0,5051	-3 400
C yhteensä						
K yhteensä	4,4967	12,8	37 035	0,82	+2,1772	+28 193
K					-0,7960	-5 760
K-4					-0,5247	-2 510
K-9	1,1064		11 370	1,03	+1,1140	+11 370
K-10	1,0912		6 730	0,62	+1,9520	+6 730
K-11	0,7796		7 375	0,95	+0,5020	+7 375
KL-7	0,1972		2 770	1,40	+0,1972	+2 770
KLT					-0,5731	-1 903
KT-2					-0,4415	-1 429
KYS	0,7473	16,6	4 870	0,65	+0,7473	+7 630
K-12	0,5750	12,8	3 920	0,68		+3 920
T yhteensä						
V yhteensä	9,4853	27,0	160	0,00	-0,0496	+21
VP	4,4583	47,0	40	0,00	+0,7937	+40
VL	5,0270	53,0	120	0,00	-0,8433	-19
R yhteensä						
L yhteensä	7,2690	20,7	1 285	0,02	+0,6107	+10
Kadut	2,1070	29,0			-1,7065	
Hidaskadut	1,9194	26,4			+1,9194	
Katuauk./torit	0,9023	12,4			-0,1507	

Kev.liik.kadut	0,5001	6,9			-0,3155	
LPA	1,8402	25,3	1 285	0,07	+0,8640	+10
E yhteensä	0,7363	2,1	60	0,01	-3,3847	-19 722
ET	0,0790	10,7	60	0,08	+0,0222	
EP					-3,4069	-19 722
EH	0,6573	89,3				
S yhteensä						
M yhteensä						
W yhteensä	3,9875	11,3			+0,0111	
W	3,9875	100,0			+0,0111	

Asemakaavoituksen seuranta
Asemakaavan tietojen täyttölomake 4/4

Asemakaavan tunnistetiedot

Asemakaavan nimi	Rakuunamäen asemakaavan ja tonttijaon muutos
------------------	--

Kunta	LAPPEENRANTA	Ayk:n kaavatunnus
Kuntanumero	405	Kunnan kaavatunnus 405K2584
Hyväksymispvm		

Rakennussuojelu

Suojeltujen rakennusten		Suojeltujen rakennusten muutos	
lkm	kerrosala k-m ²	lkm+	kerrosala k-m ² +

Suoj.rak. yht.	45	47 795,0000	2	6 632,0000
----------------	----	-------------	---	------------

suojellut rak.				
asemakaava	45	47795	2	6 632,0000
muu				

[illegible]

Minna Koskinen, Minna Aarnio

27.4.2017

LAPPEENRANNAN KAUPUNKI

Kirjaamo

28.04.2017

381/10.02.03.00/2016
RakuunamäkiLappeenrannan kaupunki
Tekninen toimi/ kaavoitus
Kirjaamo
PL 38
53101 Lappeenranta**Asemakaavamuutosaloite Rakuunamäen ja Sairaalanmäen
asemakaavamuutoksesta, Lappeenranta**

Muutosalueet: Kaupunginosa 5 Leiri, kiinteistöt 405-5-62-1, 405-457-1-6, 405-501-1-4, Rakuunamäki
ja
Kaupunginosa 5 Leiri, kiinteistöt 405-457-1-17, 405-457-1-6, Sairaalanmäki


Hakija: SENAATTI-KIINTEISTÖT
Lintulahdenkatu 5 A
PL 237
00531 Helsinki
Y-tunnus1503388-4
www.senaatti.fi

Yhteyshenkilö: Minna Aarnio, Senaatti-kiinteistöt

Muutosesitys: Senaatti-kiinteistöt pyytää Lappeenrannan kaupungilta asemakaavoitusta yllä mainituille
ja liitekartoissa 1 ja 2 osoitetuille Senaatti-kiinteistöjen omistamille alueille
Lappeenrannan keskustassa.

Perustelut: Varuskuntakäytön aluetarpeiden supistuessa alueiden uusi maankäyttö kaupungin
keskustassa edellyttää asemakaavoitusta.

Liitteet: Liite 1, kartta muutosalueesta Rakuunamäki
Liite 2, kartta muutosalueesta Sairaalanmäki
Liite 3, lainhuutotodistukset, 4 kpl

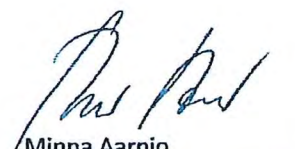


Minna Aarnio
kiinteistökehityspäällikkö
Senaatti-kiinteistöt

Minna Koskinen, Minna Aarnio

27.4.2017

Liite 1: kartta, Rakuunamäki, muutosalueet vihreällä

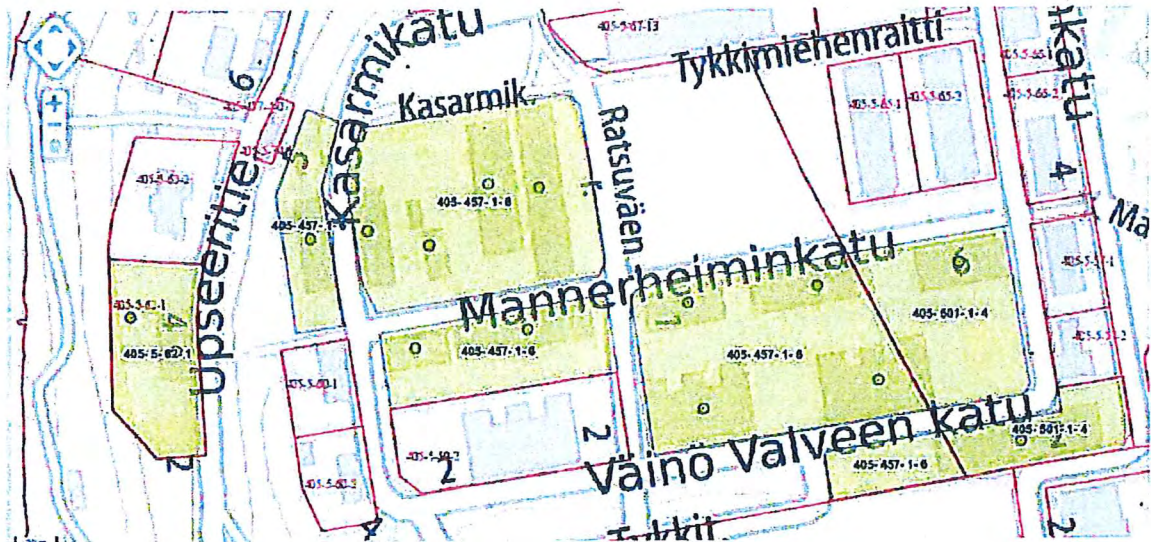


405-5-62-1
405-457-1-6
405-501-1-4

Minna Koskinen, Minna Aarnio

27.4.2017

Liite 2: kartta, Sairaalanmäki, muutosalueet vihreällä

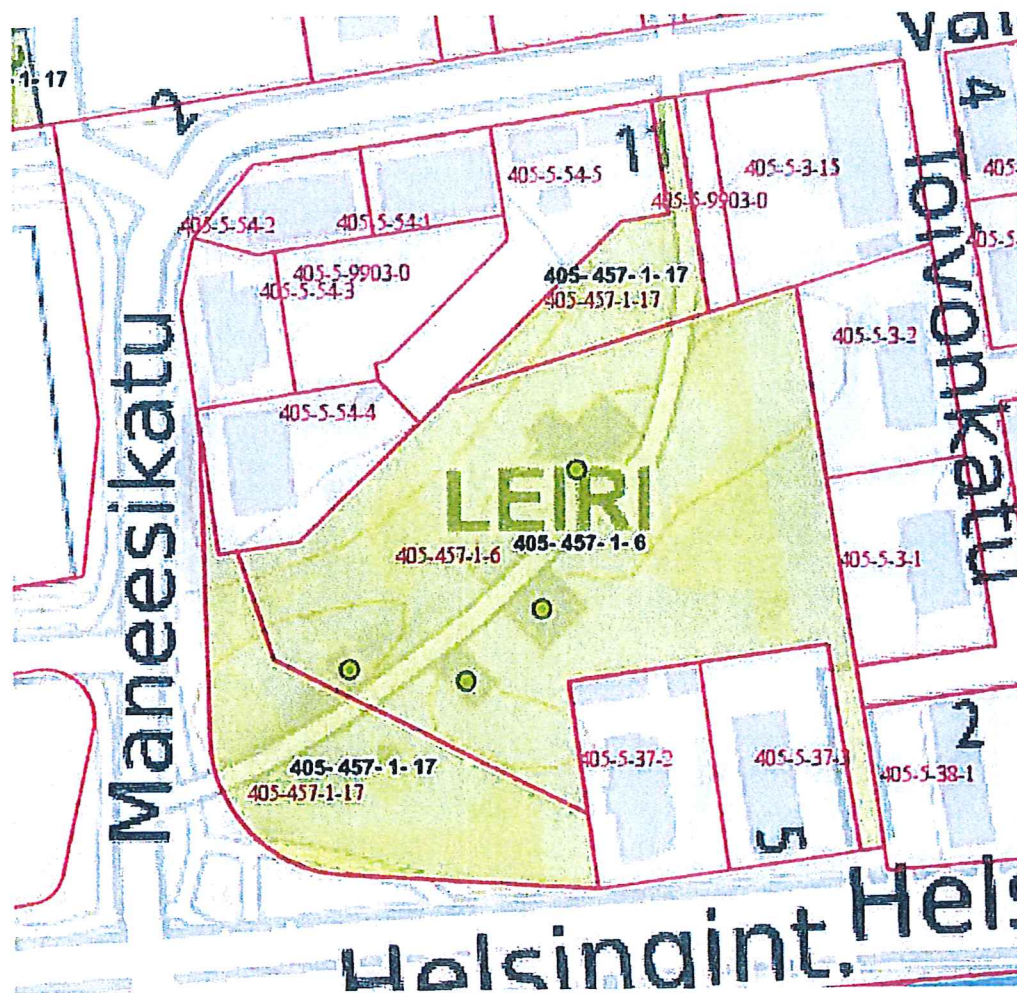

405-457-1-17
405-457-1-6

Minna Koskinen, Minna Aarnio

27.4.2017

LIITTEET

Liite 1, kartta, Rakuunamäki

Liite 2, kartta, Sairaalanmäki

Liite 3, lainhuutotodistukset, 4 kappaletta

JAKELU

Lappeenrannan kaupunki

Tekninen toimi/ kaavoitus

Kirjaamo

PL 38

53101 Lappeenranta

TIEDOKSI

PT Toimiala/ Jari Panhelainen, Astrid Mangs



Perustiedot

Kiinteistötunnus:	405-501-1-4	Rekisteröintipvm:	4.1.1911
Nimi:	RYKMENTINALUE	Kokonaispinta-ala:	2,454 ha
Rekisteriyksikkölaji:	Lunastusyksikkö	Maapinta-ala:	2,454 ha
Kunta:	Lappeenranta (405)		
Arkistoviite:	-		

Lainhuutotiedot

1)	Omistusoikeuden rekisteröinti 29.7.2003
Asianumero:	731/29.7.2003/1342
Arkistoviite:	731:2003:LH:1342
Omistususuus:	1/1
Omistajat:	Suomen valtio
2)	Hallinnoivan viranomaisen merkitseminen 29.7.2003
Asianumero:	731/29.7.2003/1345
Arkistoviite:	731:2003:LH:1345
Hallinnointi:	Senaatti-kiinteistöt, 1503388-4 Kohdistuu koko kiinteistöön Senaatti-kiinteistöjen hallinnoima alue 0,91 ha.

Määräalojen lainhuutotiedot

Rekisteriyksikön erottamattomat määräalat ja erillisinä luovutetut yhteisalueosuudet ja niiden lainhuutotiedot:

1) Määräala 405-501-1-4-M601

Rekisteröintipvm: 12.2.1997

Lainhuuto 1.9.1997

Asianumero: 731/1.9.1997/1678

Arkistoviite: 731:1997:LH:1678

Omistususuus: 1/1

Omistajat: Lappeenrannan kaupunki, 0162193-3

Saanto: Kauppa 19.12.1996

2) Määräala 405-501-1-4-M616

Rekisteröintipvm: 25.5.2000

Lainhuuto 6.9.2010

Asianumero: 518/6.9.2010/4659

Arkistoviite: 005:2010:LH:4659

Omistususuus: 1/1

Omistajat: Lappeenrannan kaupunki, 0162193-3

Saanto: Kauppa 2.9.2010

3) Määräala 405-501-1-4-M620

Rekisteröintipvm: 2.12.2006



Lainhuuto 7.4.2011

Asianumero: 518/7.4.2011/2011
Arkistoviite: 005:2011:LH:2011
Omistususuus: 1/1
Omistajat: Kiinteistö Oy Lappeenrannan RakuunaKakkonen, 2380178-3
Saanto: Kauppa 28.12.2010

4) Määräala 405-501-1-4-M624

Rekisteröintipvm: 17.5.2007

Lainhuuto 30.1.2013

Asianumero: 518/30.1.2013/567
Arkistoviite: 005:2013:LH:567
Omistususuus: 1/1
Omistajat: Kiinteistö Oy Lappeenrannan Rakuuna I, 2507152-6
Saanto: Kauppa 31.10.2012
Saanto: Kauppa 31.10.2012

5) Määräala 405-501-1-4-M626

Rekisteröintipvm: 18.10.2007

Lainhuuto 24.10.2007

Asianumero: 731/24.10.2007/1780
Arkistoviite: 731:2007:LH:1780
Omistususuus: 1/1
Omistajat: Kiinteistö Oy Lappeenrannan RakuunaYkköien, 2149551-6
Saanto: Kauppa 16.10.2007

6) Määräala 405-501-1-4-M627

Rekisteröintipvm: 17.1.2008

Lainhuuto 30.1.2013

Asianumero: 518/30.1.2013/569
Arkistoviite: 005:2013:LH:569
Omistususuus: 1/1
Omistajat: Kiinteistö Oy Lappeenrannan Rakuuna I, 2507152-6
Saanto: Kauppa 31.10.2012

Lainhuudattamattomat luovutukset

Ei kirjaamisviranomaisen tiedossa olevia lainhuudattamattomia luovutuksia.

Tulostettu kiinteistötietojärjestelmästä 28.4.2017.

Todistuksesta käyvät ilmi ainakin kaikki ne hakemukset, jotka ovat saapuneet kirjaamisviranomaiselle todistuksen otsikon päiväystä edeltävänä arkipäivänä ennen viraston aukioloajan päättymistä. Mahdolliset vallintarajoitukset on katsottava rasitustodistukselta.

Rekisteriyksikön pinta-alatiedoissa voi olla epätarkkuuksia.
Rekisteritiedoista katso tarkemmin www.maanmittauslaitos.fi/rekisteritiedot.

Omistajien yhteystietoja

Lunastusyksikkö 405-501-1-4, RYKMENTINALUE

Kiinteistö Oy Lappeenrannan Rakuuna I, 2507152-6

Yhteystiedot, katso www.ytj.fi

Kiinteistö Oy Lappeenrannan RakuunaKakkonen, 2380178-3

Yhteystiedot, katso www.ytj.fi

Kiinteistö Oy Lappeenrannan RakuunaYkkönen, 2149551-6

Yhteystiedot, katso www.ytj.fi

Lappeenrannan kaupunki, 0162193-3

Yhteystiedot, katso www.ytj.fi

Senaatti-kiinteistöt, 1503388-4

Yhteystiedot, katso www.ytj.fi

Suomen valtio

Yhteystietoja ei saatavilla

Tiedot perustuvat väestötietojärjestelmään.



Perustiedot

Kiinteistötunnus:	405-457-1-6	Rekisteröintipvm:	3.1.1911
Nimi:	Sotilasalue	Kokonaispinta-ala:	14,415 ha
Rekisteriyksikkölaji:	Lunastusyksikkö	Maapinta-ala:	14,415 ha
Kunta:	Lappeenranta (405)		
Arkistoviite:	-		

Lainhuutotiedot

1)	Omistusoikeuden rekisteröinti 29.7.2003
Asianumero:	731/29.7.2003/1342
Arkistoviite:	731:2003:LH:1342
Omistusosuus:	1/1
Omistajat:	Suomen valtio
2)	Hallinnoivan viranomaisen merkitseminen 29.7.2003
Asianumero:	731/29.7.2003/1345
Arkistoviite:	731:2003:LH:1345
Hallinnointi:	Senaatti-kiinteistöt, 1503388-4 Kohdistuu koko kiinteistöön Senaatti-kiinteistöjen hallinnoima alue 6,72 ha.

Määräalojen lainhuutotiedot

Rekisteriyksikön erottamattomat määräalat ja erillisinä luovutetut yhteisalueosuudet ja niiden lainhuutotiedot:

1) Määräala 405-457-1-6-M601

Rekisteröintipvm: 12.2.1997

Lainhuuto 1.9.1997

Asianumero: 731/1.9.1997/1678

Arkistoviite: 731:1997:LH:1678

Omistusosuus: 1/1

Omistajat: Lappeenrannan kaupunki, 0162193-3

Saanto: Kauppa 19.12.1996

2) Määräala 405-457-1-6-M617

Rekisteröintipvm: 25.5.2000

Lainhuuto 6.9.2010

Asianumero: 518/6.9.2010/4659

Arkistoviite: 005:2010:LH:4659

Omistusosuus: 1/1

Omistajat: Lappeenrannan kaupunki, 0162193-3

Saanto: Kauppa 2.9.2010

3) Määräala 405-457-1-6-M625

Rekisteröintipvm: 17.5.2007



LAINHUUTOTODISTUS 28.4.2017
Rekisteriyksikkö 405-457-1-6 Sotilasalue

Sivu 2 (2)

Lainhuuto 23.5.2007

Asianumero: 731/23.5.2007/822
Arkistoviite: 731:2007:LH:822
Omistusosuus: 1/1
Omistajat: Asunto Oy Lappeenrannan Musketööri, 2106844-2
Saanto: Kauppa 29.4.2005

4) Määräala 405-457-1-6-M632

Rekisteröintipvm: 17.1.2008

Lainhuuto 30.1.2013

Asianumero: 518/30.1.2013/570
Arkistoviite: 005:2013:LH:570
Omistusosuus: 1/1
Omistajat: Kiinteistö Oy Lappeenrannan Rakuuna I, 2507152-6
Saanto: Kauppa 31.10.2012

5) Määräala 405-457-1-6-M633

Rekisteröintipvm: 17.1.2008

Lainhuuto 30.1.2013

Asianumero: 518/30.1.2013/569
Arkistoviite: 005:2013:LH:569
Omistusosuus: 1/1
Omistajat: Kiinteistö Oy Lappeenrannan Rakuuna I, 2507152-6
Saanto: Kauppa 31.10.2012

Lainhuudattamattomat luovutukset

Ei kirjaamisviranomaisen tiedossa olevia lainhuudattamattomia luovutuksia.

Tulostettu kiinteistötietojärjestelmästä 28.4.2017.

Todistuksesta käyvät ilmi ainakin kaikki ne hakemukset, jotka ovat saapuneet kirjaamisviranomaiselle todistuksen otsikon päiväystä edeltävänä arkipäivänä ennen viraston aukioloajan päättymistä. Mahdolliset vallintarajoitukset on katsottava rasisustodistukselta.

Rekisteriyksikön pinta-ala tiedoissa voi olla epätarkkuuksia.

Rekisteritiedoista katso tarkemmin www.maanmittauslaitos.fi/rekisteritiedot.

Omistajien yhteystietoja

Lunastusyksikkö 405-457-1-6, Sotilasalue

Asunto Oy Lappeenrannan Musketööri, 2106844-2
Yhteystiedot, katso www.ytj.fi

Kiinteistö Oy Lappeenrannan Rakuuna I, 2507152-6
Yhteystiedot, katso www.ytj.fi

Lappeenrannan kaupunki, 0162193-3
Yhteystiedot, katso www.ytj.fi

Senaatti-kiinteistöt, 1503388-4
Yhteystiedot, katso www.ytj.fi

Suomen valtio
Yhteystietoja ei saatavilla

Tiedot perustuvat väestötietojärjestelmään.



Perustiedot

Kiinteistötunnus:	405-5-62-1	Rekisteröintipvm:	5.10.2007
Rekisteriyksikkölaji:	Tontti	Pinta-ala:	4158 m ²
Kunta:	Lappeenranta (405)		
Kaavan mukainen käyttötarkoitus:	AL Asuin-, liike- ja toimistorakennusten korttelialue		

Lainhuutotiedot

1)	Selvennyslainhuuto 20.8.2008
Asianumero:	731/20.8.2008/1359
Arkistoviite:	731:2008:LH:1359
Omistusosuus:	1/1
Omistajat:	Suomen valtio
2)	Hallinnoivan viranomaisen merkitseminen 20.8.2008
Asianumero:	731/20.8.2008/1360
Arkistoviite:	731:2008:LH:1360
Hallinnointi:	Senaatti-kiinteistöt, 1503388-4 Kohdistuu koko kiinteistöön

Määräalojen lainhuutotiedot

Ei erottamattomia määräaloja tai erillisinä luovutettuja yhteisalueosuuksia.

Lainhuudattamattomat luovutukset

Ei kirjaamisviranomaisen tiedossa olevia lainhuudattamattomia luovutuksia.

Tulostettu kiinteistötietojärjestelmästä 28.4.2017.

Todistuksesta käyvät ilmi ainakin kaikki ne hakemukset, jotka ovat saapuneet kirjaamisviranomaiselle todistuksen otsikon päiväystä edeltävänä arkipäivänä ennen viraston aukioloajan päättymistä. Mahdolliset vallintarajoitukset on katsottava rasiustodistukselta.

Rekisteritiedoista katso tarkemmin www.maanmittauslaitos.fi/rekisteritiedot.

Omistajien yhteystietoja

Tontti 405-5-62-1

Senaatti-kiinteistöt, 1503388-4
Yhteystiedot, katso www.ytj.fi

Suomen valtio
Yhteystietoja ei saatavilla

Tiedot perustuvat väestötietojärjestelmään.



Perustiedot

Kiinteistötunnus:	405-457-1-17	Rekisteröintipvm:	13.6.1951
Nimi:	Varuskunta-alue	Kokonaispinta-ala:	3,178 ha
Rekisteriyksikkölaji:	Lunastusyksikkö	Maapinta-ala:	3,178 ha
Kunta:	Lappeenranta (405)		
Arkistoviite:	K:53T		

Lainhuutotiedot

1)	Omistusoikeuden rekisteröinti 29.7.2003
Asianumero:	731/29.7.2003/1342
Arkistoviite:	731:2003:LH:1342
Omistusosuus:	1/1
Omistajat:	Suomen valtio
2)	Hallinnoivan viranomaisen merkitseminen 29.7.2003
Asianumero:	731/29.7.2003/1345
Arkistoviite:	731:2003:LH:1345
Hallinnointi:	Senaatti-kiinteistöt, 1503388-4 Kohdistuu koko kiinteistöön Senaatti-kiinteistöjen hallinnoima alue 3,20 ha.

Määräalojen lainhuutotiedot

Rekisteriyksikön erottamattomat määräalat ja erillisinä luovutetut yhteisalueosuudet ja niiden lainhuutotiedot:	
1)	Määräala 405-457-1-17-M601
Rekisteröintipvm:	12.2.1997
Lainhuuto 1.9.1997	
Asianumero:	731/1.9.1997/1678
Arkistoviite:	731:1997:LH:1678
Omistusosuus:	1/1
Omistajat:	Lappeenrannan kaupunki, 0162193-3
Saanto:	Kauppa 19.12.1996

Lainhuudattamattomat luovutukset

Ei kirjaamisviranomaisen tiedossa olevia lainhuudattamattomia luovutuksia.

Tulostettu kiinteistötietojärjestelmästä 28.4.2017.

Todistuksesta käyvät ilmi ainakin kaikki ne hakemukset, jotka ovat saapuneet kirjaamisviranomaiselle todistuksen otsikon päiväystä edeltävänä arkipäivänä ennen viraston aukioloajan päättymistä. Mahdolliset vallintarajoitukset on katsottava rasitustodistukselta.

Rekisteriyksikön pinta-ala-tiedoissa voi olla epätarkkuuksia.

Rekisteritiedoista katso tarkemmin www.maanmittauslaitos.fi/rekisteritiedot.

Omistajien yhteystietoja

Lunastusyksikkö 405-457-1-17, Varuskunta-alue

Lappeenrannan kaupunki, 0162193-3

Yhteystiedot, katso www.ytj.fi

Senaatti-kiinteistöt, 1503388-4

Yhteystiedot, katso www.ytj.fi

Suomen valtio

Yhteystietoja ei saatavilla

Tiedot perustuvat väestötietojärjestelmään.

MUODOSTUMINEN

KIINTEISTÖ
005 0063 0002
005 0063 0003

P-ALA
2039
126

OSAPINTA-ALA
2039
2039


KIINTEISTÖ
457 0001 0006
457 0001 0006

OSA
K
M

M-ALA
0601

KIINTEISTÖN NIMI
Sotilasalue

KYLÄ

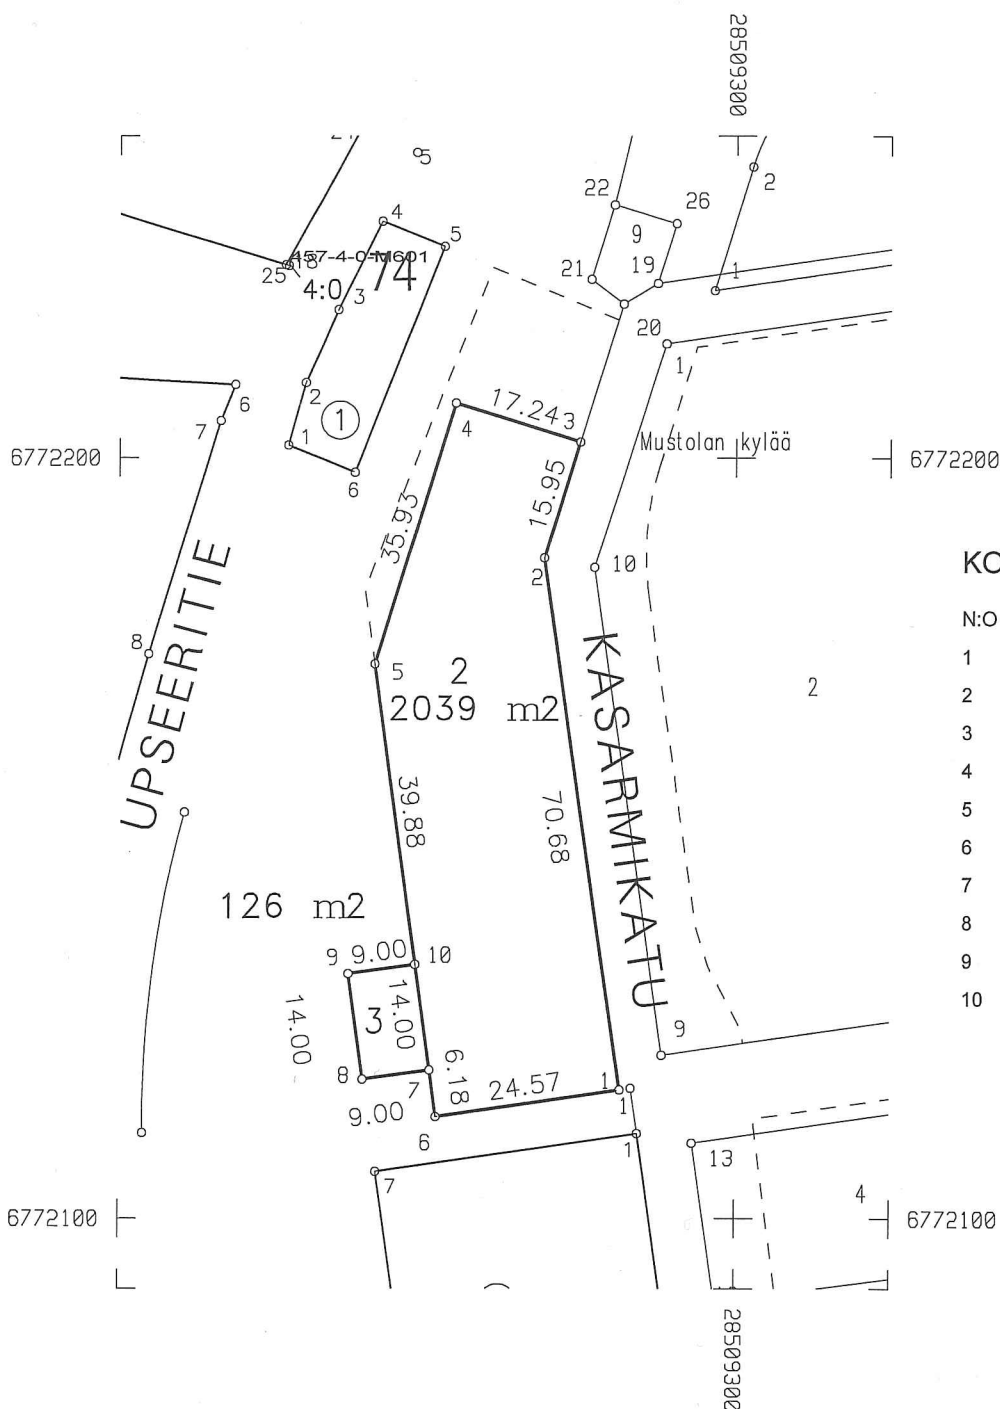

KOORDINAATTILUETTELO

N:O	X	Y
1	6772116.884	28509284.805
2	6772186.837	28509274.667
3	6772202.070	28509279.394
4	6772207.181	28509262.927
5	6772172.862	28509252.275
6	6772113.361	28509260.493
7	6772119.487	28509259.647
8	6772118.257	28509250.731
9	6772132.125	28509248.816
10	6772133.356	28509257.731




		1:1000	LAPPEENRANTA	
Asemakaavan vahvistumispäivä ja numero 2584			Koord. järj. ETRS-GK28	Kork. järj. N2000
Edellinen tonttijako			Karttalehti	
Laskenut	MT	Pohjakartan hyväksyi ja tonttijaon laati	Kaupunginosa	
Piirtänyt			5 LEIRI	
Tarkastanut			Kortteli 63	
			Tontti/tontit 2-3	
Hyväksytty asemakaavan yhteydessä			Tj-kartta n:o -	

MUODOSTUMINEN

KIINTEISTÖ	P-ALA	OSAPINTA-ALA	KIINTEISTÖ	OSA	M-ALA	KIINTEISTÖN NIMI	KYLÄ
005 0064 0002	5337	4694	457 0001 0006	K		Sotilasalue	
			643 457 0001 0006	M	0601		
005 0064 0003	5750	5750	457 0001 0006	K		Sotilasalue	


KOORDINAATTILUETTELO

N:O	X	Y
1	6772214.987	28509290.733
2	6772221.667	28509336.290
3	6772219.688	28509336.580
4	6772228.004	28509393.292
5	6772222.353	28509400.874
6	6772145.622	28509412.125
7	6772138.531	28509406.915
8	6772130.143	28509349.711
9	6772121.445	28509290.390
10	6772185.590	28509281.331

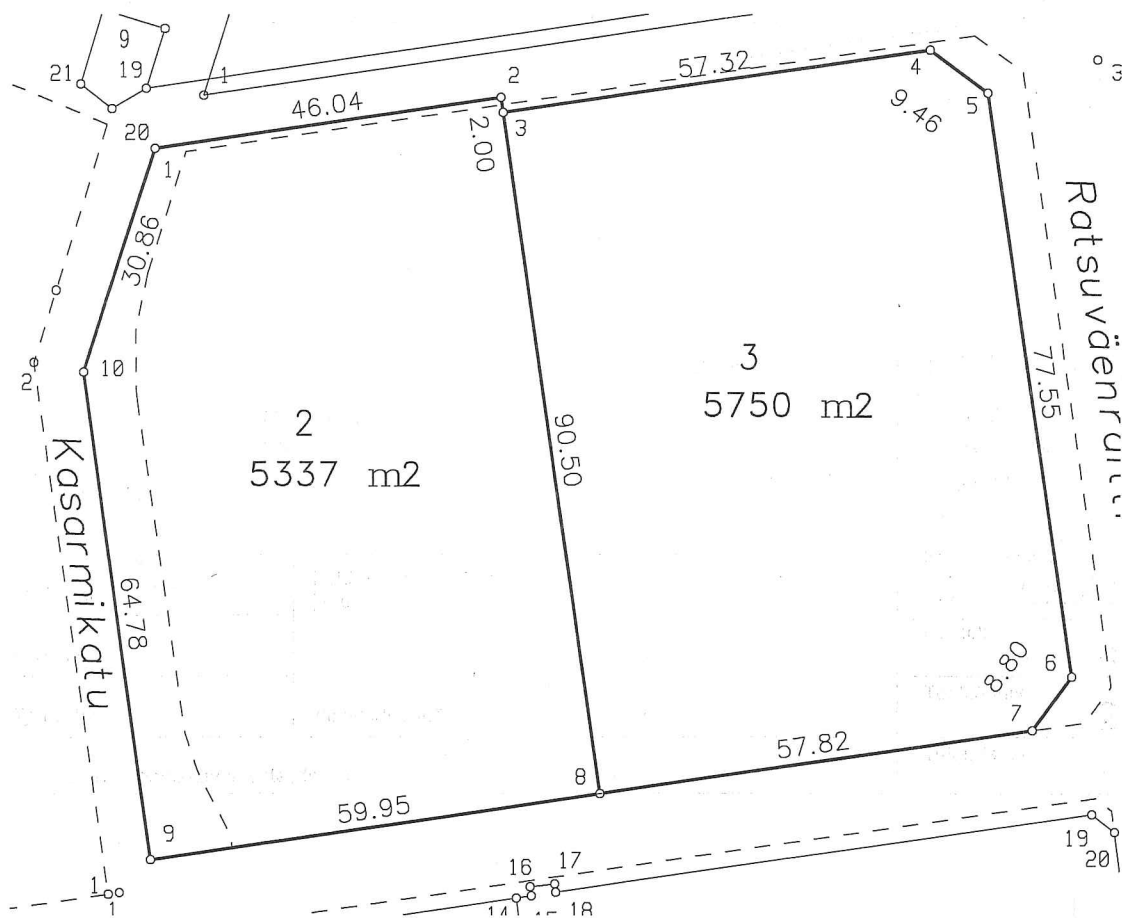

		1:1000	LAPPEENRANTA	
Asemakaavan vahvistumispäivä ja numero 2584			Koord. järj. ETRS-GK28	Kork. järj. N2000
Edellinen tonttijako			Karttalehti	
Laskenut	MT	Pohjakartan hyväksyi ja tonttijaon laati	Kaupunginosa 5 LEIRI	
Piirtänyt			Kortteli 64	
Tarkastanut			Tontti/tontit 2-3	
Hyväksytty asemakaavan yhteydessä			Tj-kartta n:o -	

KYLÄ

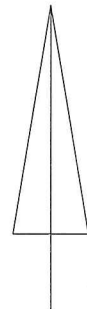


		1:1000	LAPPEENRANTA	
Asemakaavan vahvistumispäivä ja numero 2584			Koord. järj. ETRS-GK28	Kork. järj. N2000
Edellinen tonttijako			Karttalehti	
Laskenut	MT	Pohjakartan hyväksyi ja tonttijaon laati	Kaupunginosa 5 LEIRI	
Piirtänyt			Kortteli 66	
Tarkastanut			Tontti/tontit 3-4	
Hyväksytty asemakaavan yhteydessä			Tj-kartta n:o -	

MUODOSTUMINEN

KIINTEISTÖ	P-ALA	OSAPINTA-ALA	KIINTEISTÖ	OSA	M-ALA	KIINTEISTÖN NIMI	KYLÄ
005 0070 0009	2205	2205	005 0070 0008	K			
005 0070 0010	2223	2223	005 0070 0008	K			

KOORDINAATTILUETTELO


N:O	X	Y
1	6772240.798	28509189.675
3	6772315.869	28509213.350
22	6772298.614	28509267.677
24	6772243.295	28509250.231
25	6772225.333	28509240.251
26	6772261.419	28509255.947
27	6772278.674	28509201.620

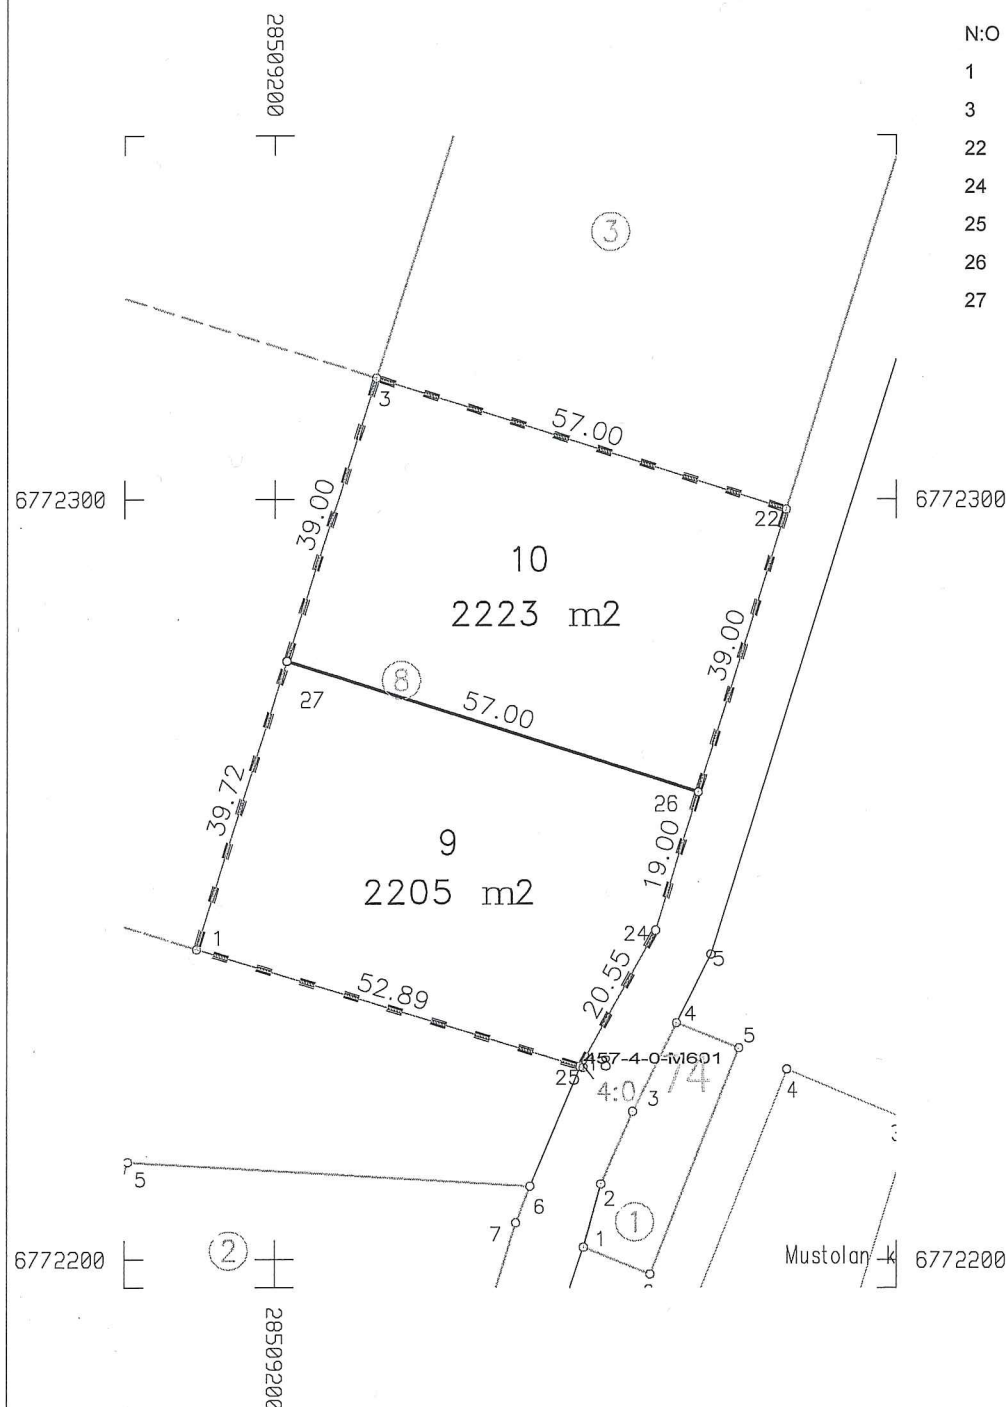

		1:1000	LAPPEENRANTA	
Asemakaavan vahvistumispäivä ja numero 2584			Koord. järj. ETRS-GK28	Kork. järj. N2000
Edellinen tonttijako			Karttalehti	
Laskenut	MT	Pohjakartan hyväksyi ja tonttijaon laati	Kaupunginosa 5 LEIRI	
Piirtänyt			Kortteli 70	
Tarkastanut			Tontti/tontit 9-10	
Hyväksytty asemakaavan yhteydessä			Tj-kartta n:o -	

MUODOSTUMINEN

KIINTEISTÖ	P-ALA	OSAPINTA-ALA	KIINTEISTÖ	OSA	M-ALA	KIINTEISTÖN NIMI	KYLÄ
005 0069 0007	2109	1975	005 0069 0006	K			
			134 457 0001 0006	M	0601		
005 0069 0008	2254		717 457 0001 0006	M	0601		
			1537 457 0001 0006	M	0625		
005 0069 0009	1246		751 457 0001 0006	M	0601		
			495 457 0001 0006	M	0625		
005 0069 0010	92		92 457 0001 0006	M	0601		

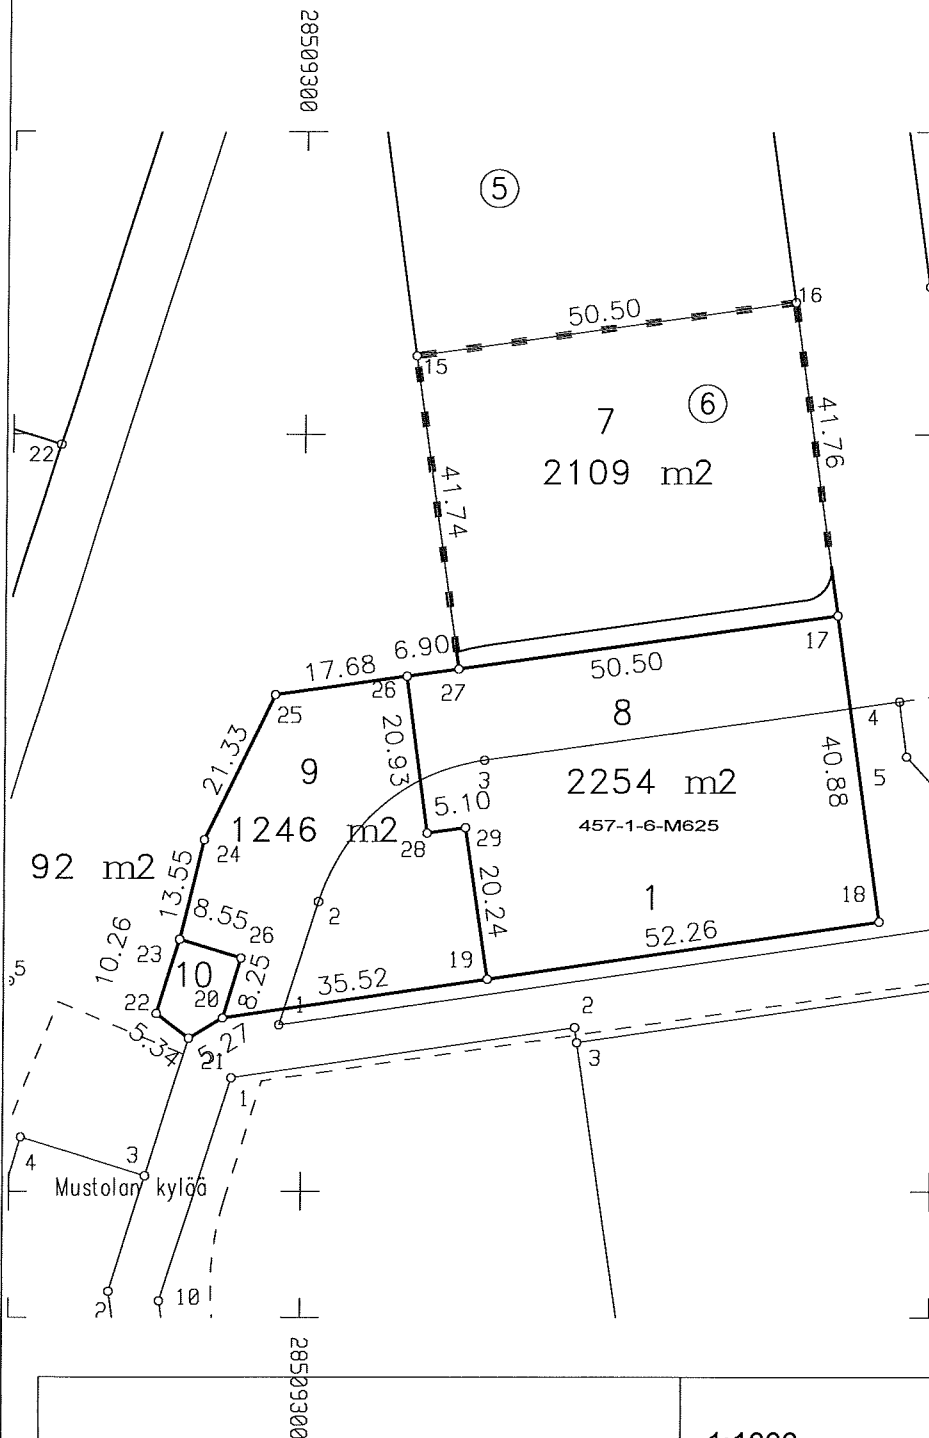

6772300

KOORDINAATTILUETTELO

N:O	X	Y
15	6772310.387	28509314.835
16	6772317.462	28509364.837
17	6772276.112	28509370.688
18	6772235.636	28509376.416
19	6772228.054	28509324.707
20	6772222.901	28509289.562
21	6772220.214	28509285.026
22	6772223.467	28509280.794
23	6772233.275	28509283.804
24	6772246.446	28509286.990
25	6772265.620	28509296.340
26	6772230.791	28509291.984
26	6772268.092	28509313.852
27	6772269.056	28509320.683
28	6772247.351	28509316.654
29	6772248.064	28509321.699

6772200

1:1000

LAPPEENRANTA

Asemakaavan vahvistuspäivä ja numero
2584

Koord. järj.
ETRS-GK28

Kork. järj.
N2000

Edellinen tonttijako

Karttalehti

Laskenut MT

Pohjakartan hyväksyi
ja tonttijaoon laati

Kaupunginosa
5 LEIRI

Piirtänyt

Kortteli
69

Tarkastanut


kiinteistöinsinööri Kari Hartikainen

Tontti/tontit
7-10

Hyväksytty asemakaavan yhteydessä

Tj-kartta n:o

-

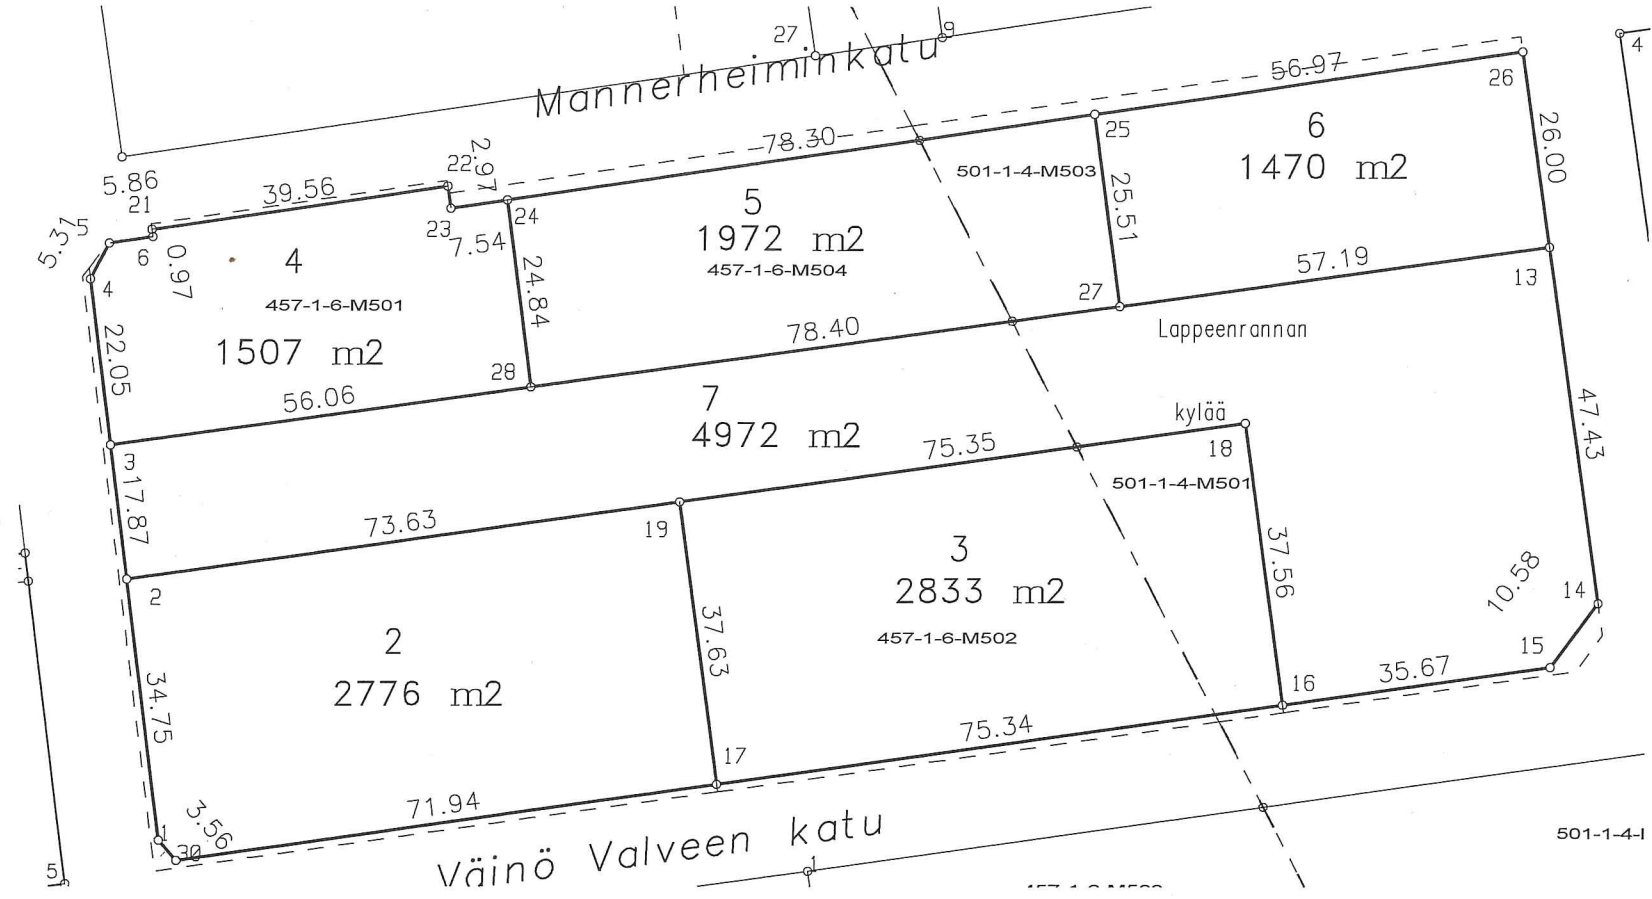


MUODOSTUMINEN											
KIINTEISTÖ	P-ALA	OSAPINTA-ALA	KIINTEISTÖ	OSA	M-ALA	KIINTEISTÖN NIMI		KYLÄ			
005 0058 0002	2776	2776	457 0001 0006	K		Sotilasalue					
005 0058 0003	2833		2246 457 0001 0006	M	0502						
			587 501 0001 0004	M	0501						
005 0058 0004	1507		1507 457 0001 0006	M	0501						
005 0058 0005	1972		1494 457 0001 0006	M	0504						
			478 501 0001 0004	M	0503						
005 0058 0006	1470	1470	501 0001 0004	K		RYKMENTINALUE					
005 0058 0007	4972	2188	457 0001 0006	K		Sotilasalue					
		2784	501 0001 0004	K		RYKMENTINALUE					

KOORDINAATTILUETTELO

N:O	X	Y
1	6772053.525	28509440.428
2	6772087.973	28509435.885
3	6772105.688	28509433.549
4	6772127.549	28509430.666
5	6772132.264	28509433.103
6	6772133.115	28509438.902
13	6772131.873	28509623.402
14	6772084.945	28509630.284
15	6772076.468	28509623.947
16	6772071.477	28509588.630
17	6772060.935	28509514.026
18	6772108.670	28509583.416
19	6772098.202	28509508.801
21	6772134.072	28509438.762
22	6772139.811	28509477.898
23	6772136.875	28509478.329
24	6772137.969	28509485.792
25	6772149.329	28509563.265
26	6772157.594	28509619.630
27	6772124.060	28509566.749
28	6772113.347	28509489.082
29	6772050.870	28509442.796

		1:1000	LAPPEENRANTA	
Asemakaavan vahvistumispäivä ja numero 2584			Koord. järj. ETRS-GK28	Kork. järj. N2000
Edellinen tonttijako			Karttalehti	
Laskenut	MT	Pohjakartan hyväksyi ja tonttijaon laati	Kaupunginosa 5 LEIRI	
Piirtänyt			Kortteli 58	
Tarkastanut			Tontti/tontit 2-7	
Hyväksytty asemakaavan yhteydessä			Tj-kartta n:o -	

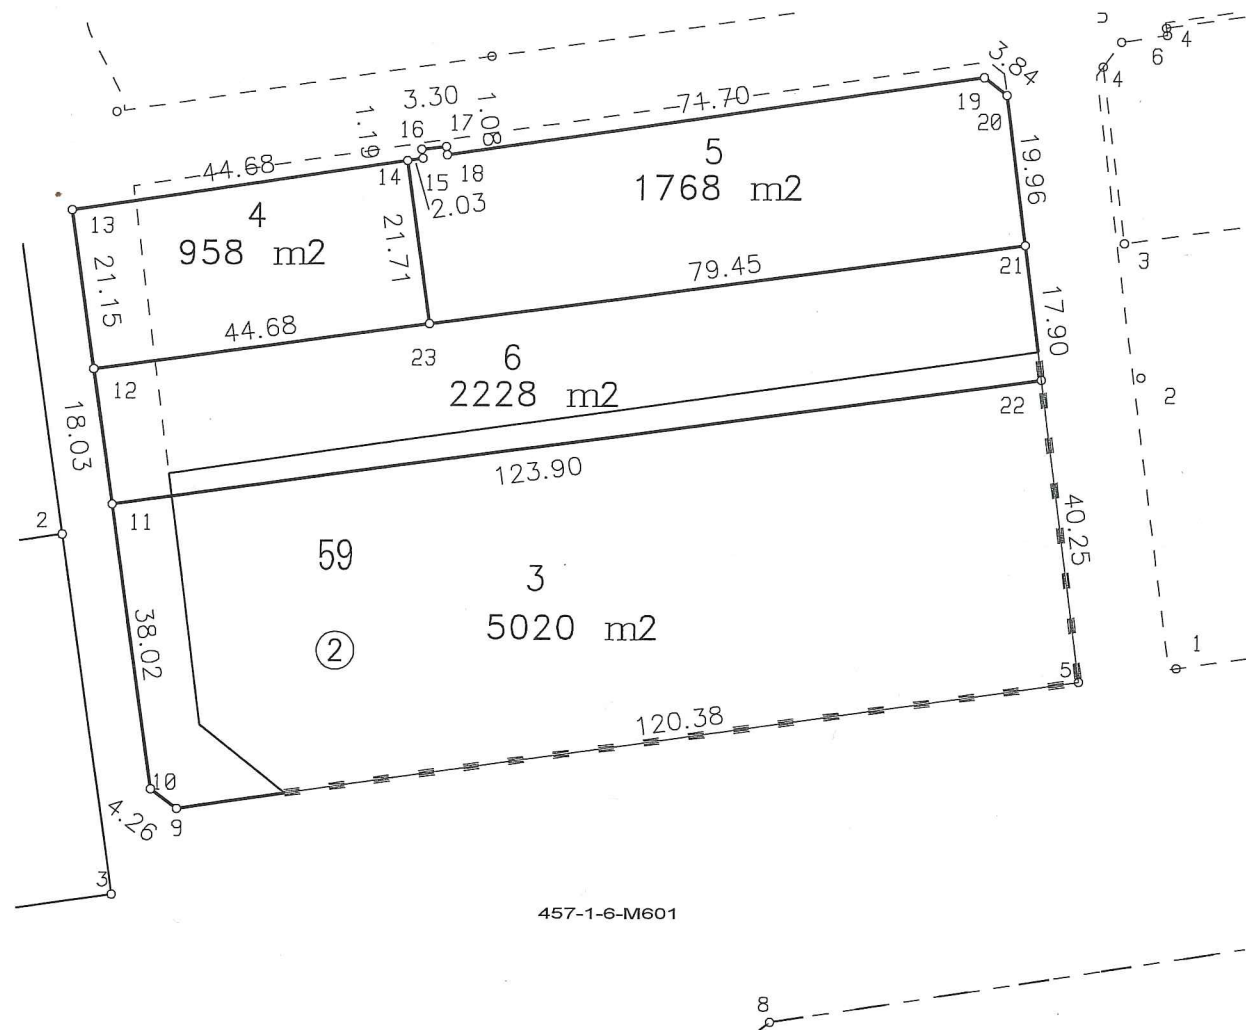

MUODOSTUMINEN


KIINTEISTÖ	P-ALA	OSAPINTA-ALA	KIINTEISTÖ	OSA	M-ALA	KIINTEISTÖN NIMI	KYLÄ
005 0059 0003	5020	4659	005 0059 0002	K			
			361 457 0001 0006	M	0601		
005 0059 0004	958	783	457 0001 0006	K		Sotilasalue	
			175 457 0001 0006	M	0601		
005 0059 0005	1768	1768	457 0001 0006	K		Sotilasalue	
005 0059 0006	2228	393	005 0059 0002	K			
		1691	457 0001 0006	K		Sotilasalue	
			144 457 0001 0006	M	0601		

KOORDINAATTILUETTELO

N:O	X	Y
5	6772047.780	28509428.073
9	6772030.937	28509308.879
10	6772033.497	28509305.477
11	6772071.128	28509300.024
12	6772088.974	28509297.438
13	6772109.905	28509294.405
14	6772116.387	28509338.611
15	6772116.682	28509340.620
16	6772117.860	28509340.460
17	6772118.234	28509343.742
18	6772117.160	28509343.882
19	6772127.562	28509414.823
20	6772125.220	28509417.861
21	6772105.429	28509420.471
22	6772087.684	28509422.811
23	6772094.897	28509341.726



		1:1000	LAPPEENRANTA	
Asemakaavan vahvistuspäivä ja numero 2584			Koord. järj. ETRS-GK28	Kork. järj. N2000
Edellinen tonttijako			Karttalehti	
Laskenut	MT	Pohjakartan hyväksyi ja tonttijaon laati	Kaupunginosa 5 LEIRI	
Piirtänyt			Kortteli 59	
Tarkastanut			Tontti/tontit 3-6	
Hyväksytty asemakaavan yhteydessä			Tj-kartta n:o -	

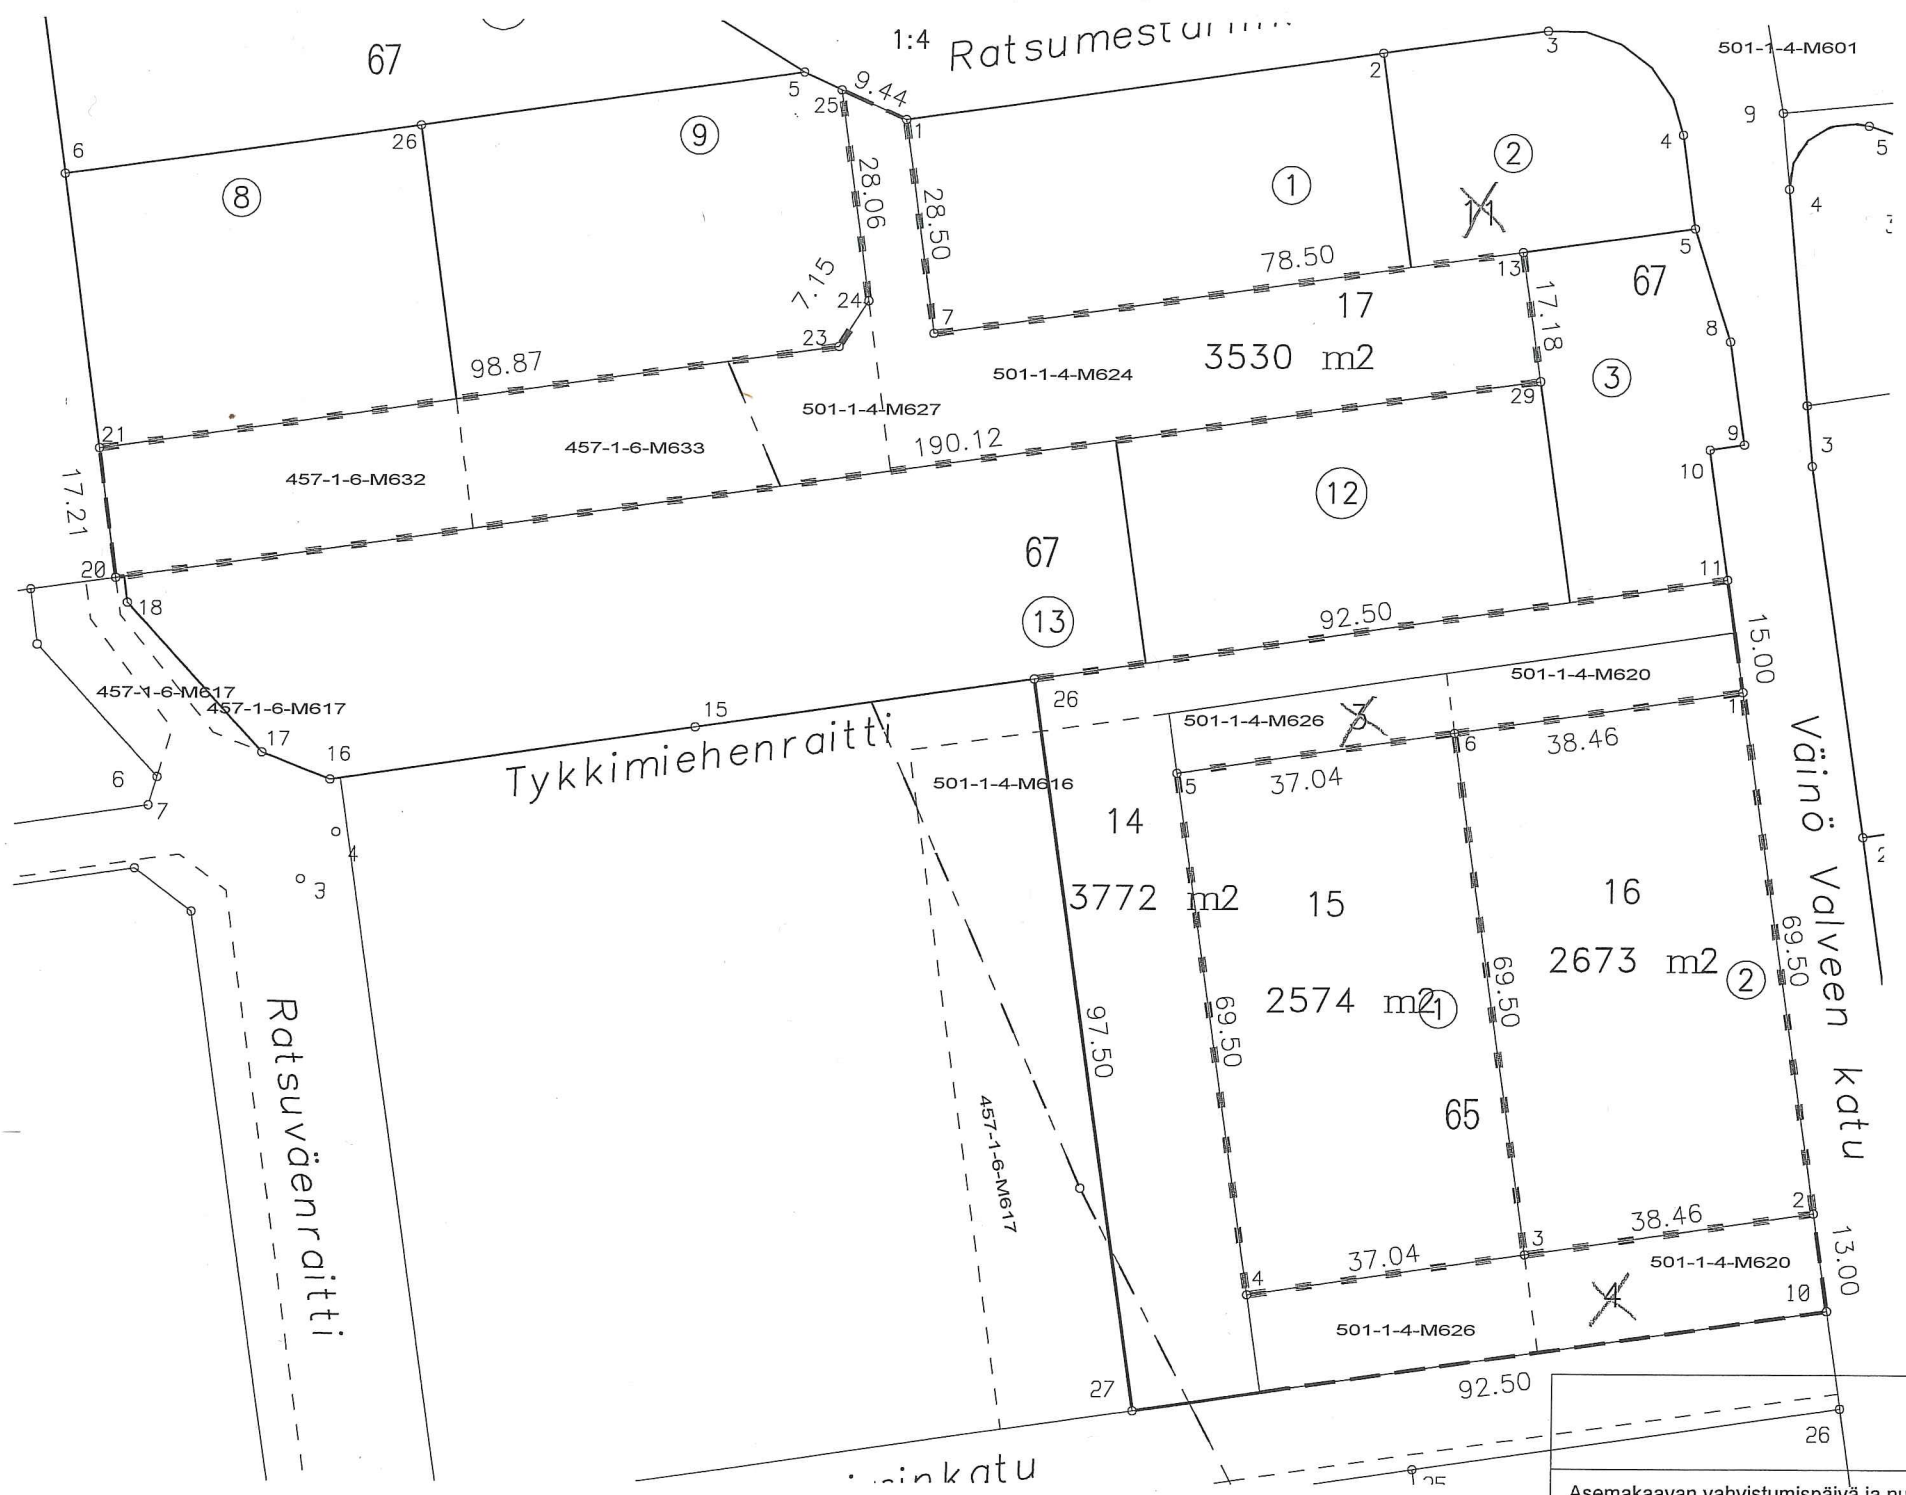


MUODOSTUMINEN

KIINTEISTÖ	P-ALA	OSAPINTA-ALA	KIINTEISTÖ	OSA	M-ALA
005 0067 0014	3772		83 457 0001 0006	M	0617
			647 501 0001 0004	M	0601
			1456 501 0001 0004	M	0616
			808 501 0001 0004	M	0620
			778 501 0001 0004	M	0626
005 0067 0015	2574	2574	005 0065 0001	K	
005 0067 0016	2673	2673	005 0065 0002	K	
005 0067 0017	3530		821 457 0001 0006	M	0632
			665 457 0001 0006	M	0633
			1735 501 0001 0004	M	0624
			309 501 0001 0004	M	0627

KOORDINAATTILUETTELO

N:O	X	Y
1	6772252.085	28509605.774
1	6772327.205	28509494.287
2	6772183.319	28509615.858
3	6772177.739	28509577.802
4	6772172.366	28509541.156
5	6772241.131	28509531.072
6	6772246.504	28509567.718
7	6772298.985	28509498.279
10	6772170.457	28509617.744
11	6772266.926	28509603.598
13	6772309.983	28509576.006
20	6772266.347	28509390.249
21	6772283.392	28509387.838
23	6772297.243	28509485.728
24	6772303.263	28509489.594
25	6772331.046	28509485.663
26	6772253.506	28509512.076
27	6772157.037	28509526.222
29	6772292.980	28509578.499

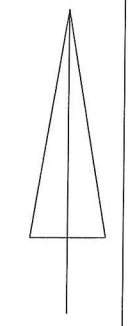

1:1000		LAPPEENRANTA	
Asemakaavan vahvistuspäivä ja numero 2584		Koord. järj. ETRS-GK28	Kork. järj. N2000
Edellinen tonttijako		Karttalehti	
Laskenut MT		Kaupunginosa 5 LEIRI	
Piirtänyt		Kortteli 67	
Tarkastanut		Tontti/tontit 14-17	
Hyväksytty asemakaavan yhteydessä		Tj-kartta n:o -	