


JULKISIVU POHJOISEN 1 : 100

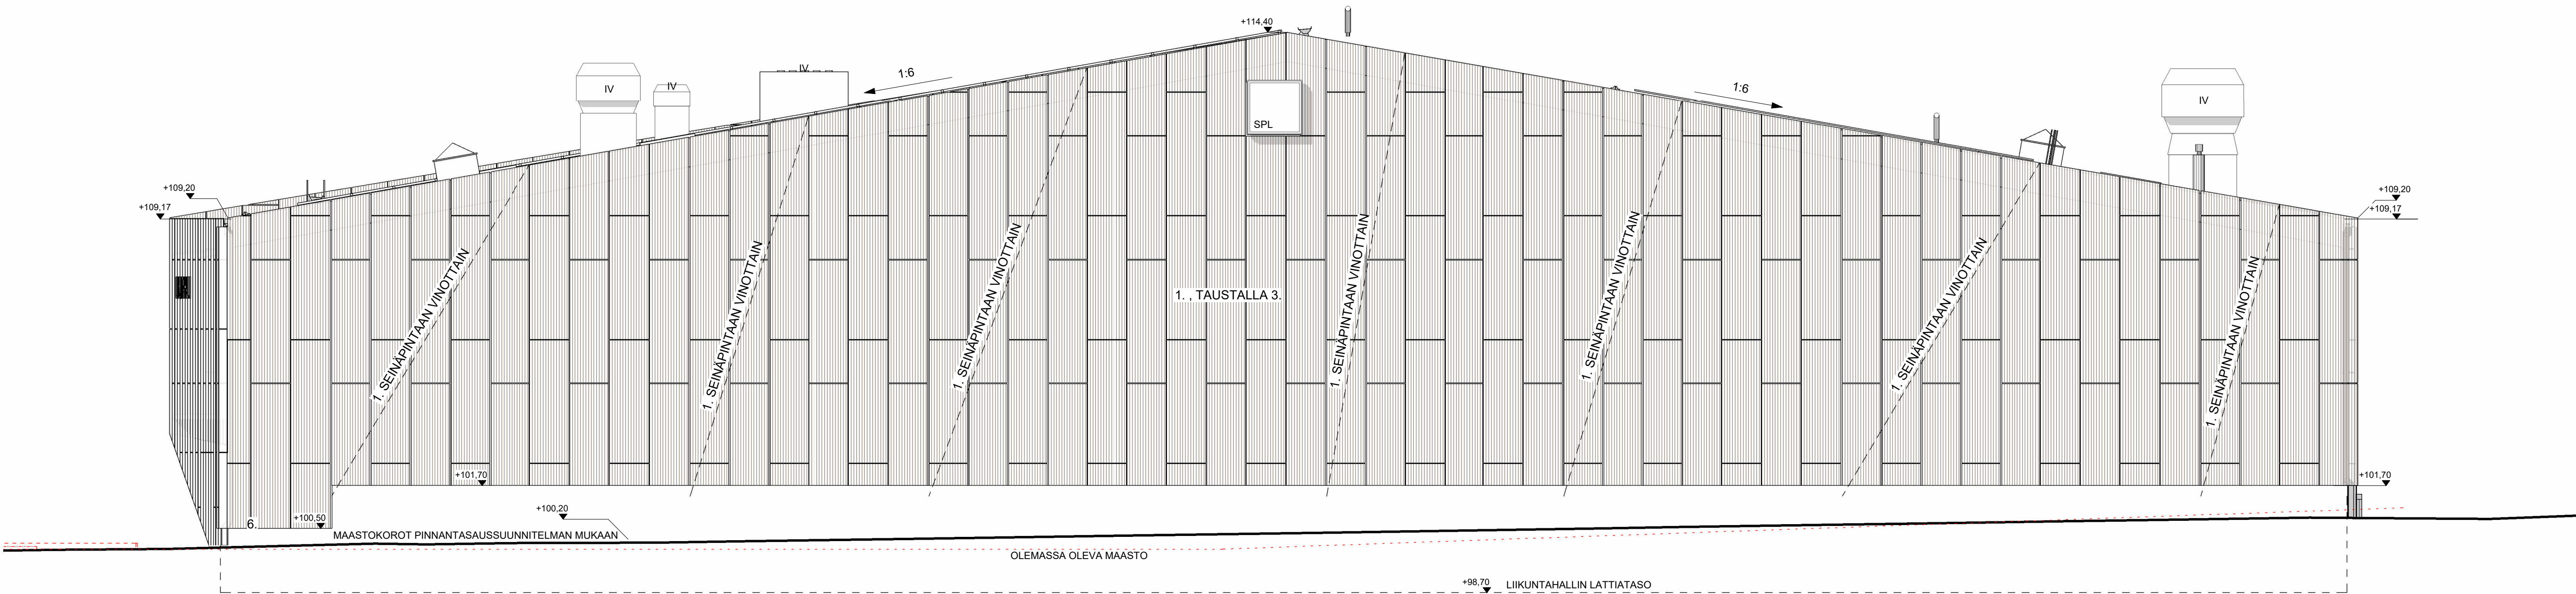

JULKISIVU LÄNTEEN 1 : 100

- MATERIAALIT:
1. TERÄS AALTOPELTI, PYSTYPOIMU, REIYTETTY RR43, METALLINHOITONEN KUPARI
 2. ALUMIINI, RR42, METALLINHOITONEN BEIGE
 3. PELTI, RR22, HARMAA
 4. LASI, KIRKAS
 5. BITUMIHUOPA, HARMAA (KATON VARUSTEET JA PÄÄTELAIITTEET YMS. KATON SÄVYYN)
 6. SILEVALETTU BETONI, HARMAA
 7. PELTI, BETONIHARMAA
 8. MAALATTU TERÄS, RR42, METALLINHOITONEN BEIGE
 9. MAALATTU TERÄS, RR43, METALLINHOITONEN KUPARI
 10. MAALATTU TERÄS, TUMMAN HARMAA
 11. TERÄS AALTOPELTI, PYSTYPOIMU, RR43, METALLINHOITONEN KUPARI

ALUSTAVA

28.11.2024

K.osa/Kylä	Korttel/Tila	Tontti/Rt:o	Vianomaisen arvioitimenumeron ja varten	
08	04	06		
Rakennusluokitus	Päätös		Julkais n:o	
UUDISRAKENNUS	Työpiirustus			
Rakennuskohteen nimi	Päätöksen sisältö		Mittakaava	
Lappeenrannan sisäliikuntahalli	Julkisivut pohjoiseen ja länteen		1:100	

Valtakatu 63, 53100 Lappeenranta
Lappeenrannan kaupunki / Tilakeskus

**RENELL
+KAPPI**

Renell Käppi Arkkitehdit Oy
Punamäenkatu 28 C,
00100 Helsinki
www.renellkappi.fi

Suunnittelun ja piirustuksen numero

ARK 2409-214

Muutos